

Aan de bewoners van:

referentie 3221246 - 00010540.SID000075042 FttW Raadstede 75- 3431HA Nieuwegein

betreft Bewonersbrief

bijlagen Folder + tracétekening

Geachte heer, mevrouw,

Graag informeren wij u dat in **week 7** bij uw straat/ buurt werkzaamheden uitgevoerd gaan worden voor het aansluiten van het adres **Raadstede 75**. In opdracht van Eurofiber legt Circet de hoofdinfrastructuur glasvezelverbindingen aan. Eurofiber legt glasvezelverbindingen aan voor de zakelijke markt en legt geen huisaansluitingen aan bij particulieren. Alle werkzaamheden zullen plaatsvinden in openbare gronden.

In de bijgevoegde folder treft u meer informatie over de aanleg van dergelijke glasvezelverbindingen. Verder vindt u de tracétekening in de bijlage.

Omdat wij een geul moeten graven in het trottoir of in de rijweg kunnen er ongemakken ontstaan, bij voorbaat onze excuses daarvoor. Zo is het mogelijk dat u uw auto tijdelijk op een andere plaats moet parkeren. In dat geval staat dit duidelijk op straat aangegeven. Er zal in nabijheid van uw woning worden gegraven en dit zal dezelfde dag gedicht worden. Houd hierbij rekening met 1 a 2 dagen overlast in uw omgeving.

Het is mogelijk dat er op een andere datum nog enige kleine werkzaamheden moeten plaatsvinden. Daar zult u weinig van merken.

Natuurlijk doen we ons uiterste best om eventuele overlast zo veel mogelijk te beperken.

Voor vragen kunt u contact opnemen met **Mika Bos**: +31657475115, op werkdagen bereikbaar tussen 08:00 en 17:00.

Met vriendelijke groet,

Circet Nederland BV

Circet Nederland BV


Wiltonstraat 16
3905 KW Veenendaal
Postbus 261
3900 AG Veenendaal
Nederland

T +31 (0)88 181 82 00
F +31 (0)88 181 82 01

Bijlagen:

- *Tracétekening*
- *Folder Eurofiber*



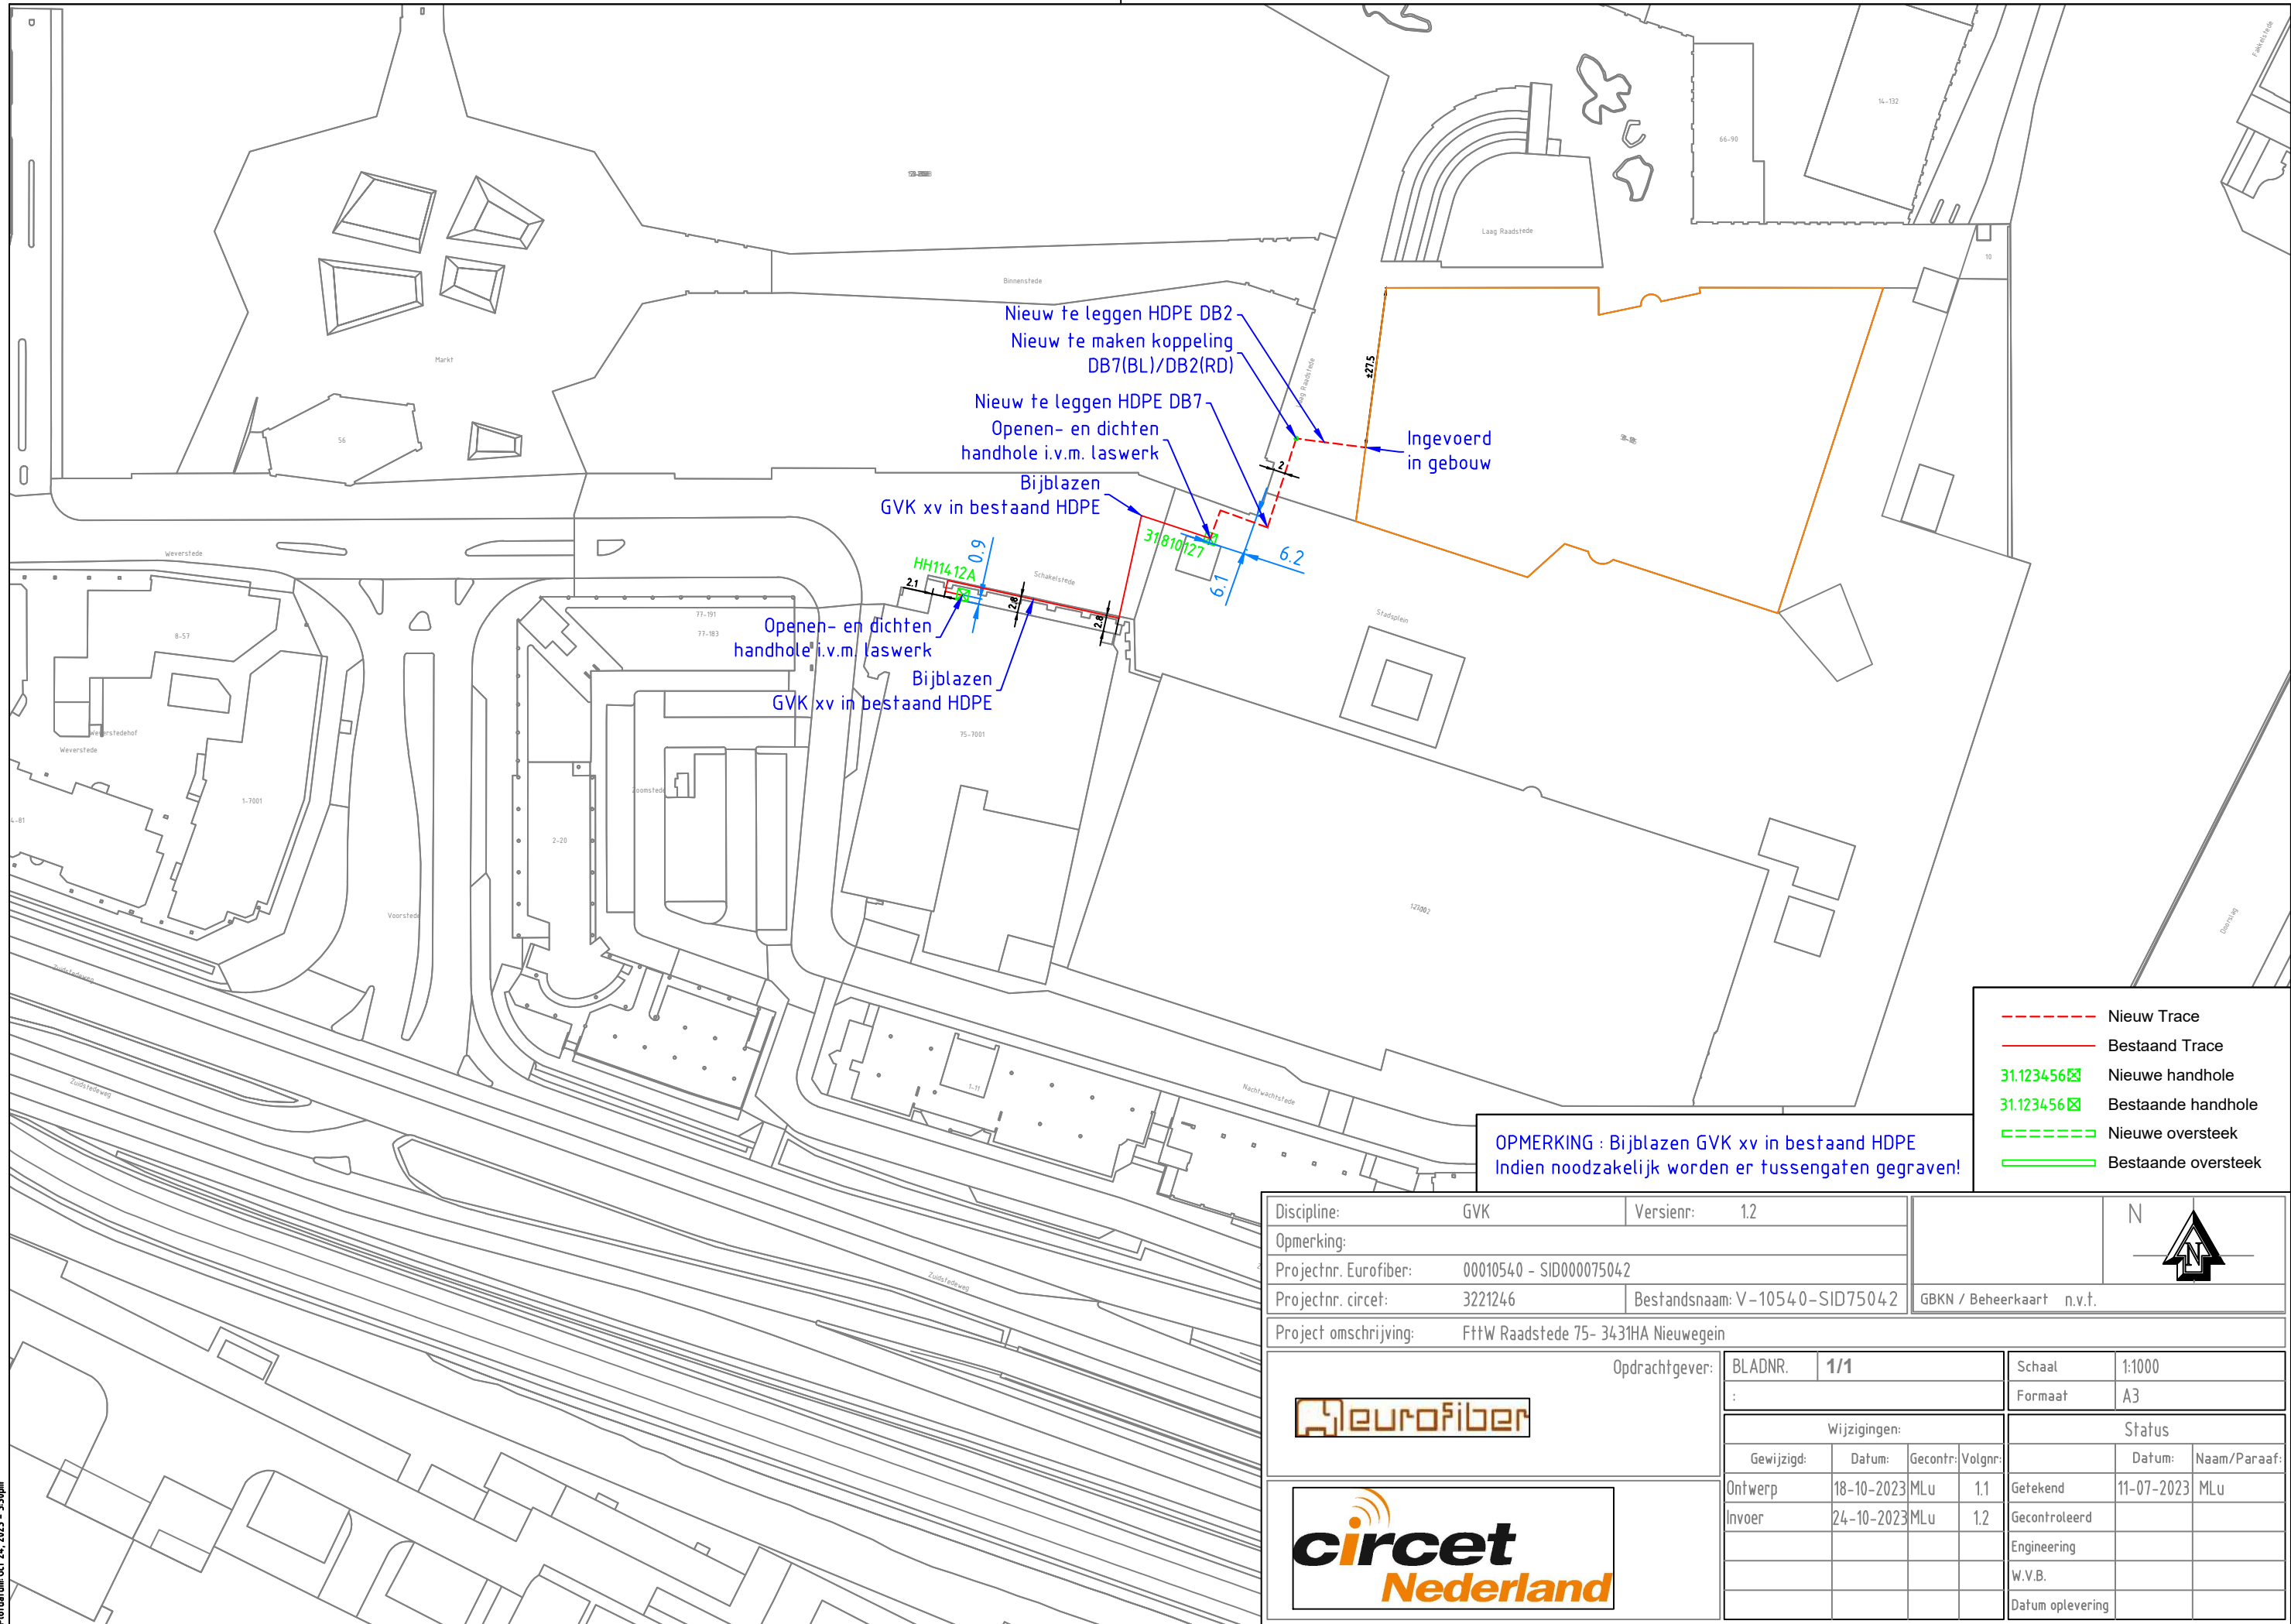

OPMERKING : Bijblazen GVK xv in bestaand HDPE
Indien noodzakelijk worden er tussengaten gegraven!

-----	Nieuw Trace
-----	Bestaand Trace
31.123456	Nieuwe handhole
31.123456	Bestaande handhole
-----	Nieuwe oversteek
-----	Bestaande oversteek

Discipline: GVK		Versienr: 1.2		N 						
Opmerking:										
Projectnr. Eurofiber: 00010540 - SID000075042										
Projectnr. circet: 3221246		Bestandsnaam: V-10540-SID75042		GBKN / Beheerkaart n.v.t.						
Project omschrijving: FttW Raadstede 75- 3431HA Nieuwegein										
Oprachtgever: 				BLADNR.	1/1	Schaal	1:1000			
				:		Formaat	A3			
				Wijzigingen:		Status				
				Gewijzigd:	Datum:	Gecontr:	Volgnr:			
				Ontwerp	18-10-2023	MLu	1.1	Getekend	11-07-2023	MLu
				Invoer	24-10-2023	MLu	1.2	Gecontroleerd		
								Engineering		
								W.V.B.		
								Datum oplevering		