

Aan de bewoners van:

referentie 4220571 - 376238.001 FttR Koperstraat 19 3067GL ROTTERDAM
betreft Aankondiging projectstart
bijlagen Folder + tracétekening

Geachte heer, mevrouw,

Graag informeren wij u dat in **week 28** bij uw straat/buurt werkzaamheden uitgevoerd gaan worden voor het aansluiten van het adres **Koperstraat 19**. In opdracht van Eurofiber legt Circet de hoofdinfrastructuur glasvezelverbindingen aan. Eurofiber legt glasvezelverbindingen aan voor de zakelijke markt en legt geen huisaansluitingen aan bij particulieren. Alle werkzaamheden zullen plaatsvinden in openbare gronden.

In de bijgevoegde folder treft u meer informatie over de aanleg van dergelijke glasvezelverbindingen. Verder vindt u de tracétekening in de bijlage. Omdat wij een geul moeten graven in het trottoir of in de rijweg kunnen er ongemakken ontstaan, bij voorbaat onze excuses daarvoor. Zo is het mogelijk dat u uw auto tijdelijk op een andere plaats moet parkeren. In dat geval staat dit duidelijk op straat aangegeven. Er zal in nabijheid van uw woning worden gegraven en dit zal dezelfde dag gedicht worden. Houd hierbij rekening met 1 a 2 dagen overlast in uw omgeving.

Het is mogelijk dat er op een andere datum nog enige kleine werkzaamheden moeten plaatsvinden. Daar zult u weinig van merken. Natuurlijk doen we ons uiterste best om eventuele overlast zo veel mogelijk te beperken.

Heeft u vragen? U kunt ze stellen of meldingen maken via de QR-code op deze brief. Scan de QR-code voor:

- Het aanmelden voor **digitale updates**. Zo bent u altijd op de hoogte van bijvoorbeeld tussentijdse wijzigingen van de werkzaamheden, bijvoorbeeld door weersomstandigheden.
- Het stellen van **vragen** of het maken van een **melding**. Is er bijvoorbeeld of onveilige situatie of heeft u vragen over de bereikbaarheid? Laat het ons weten!

Circet Nederland BV

Wiltonstraat 16
3905 KW Veenendaal
Postbus 261
3900 AG Veenendaal
Nederland

T +31 (0)88 181 82 00
F +31 (0)88 181 82 01


Voor vragen of suggesties kunt u uiteraard ook altijd contact opnemen met Murat Kosedag: +31651865311, op werkdagen bereikbaar tussen 08:00 en 17:00.

Met vriendelijke groet,
Circet Nederland BV

Bijlagen:

- Tracétekening
- Folder Eurofiber



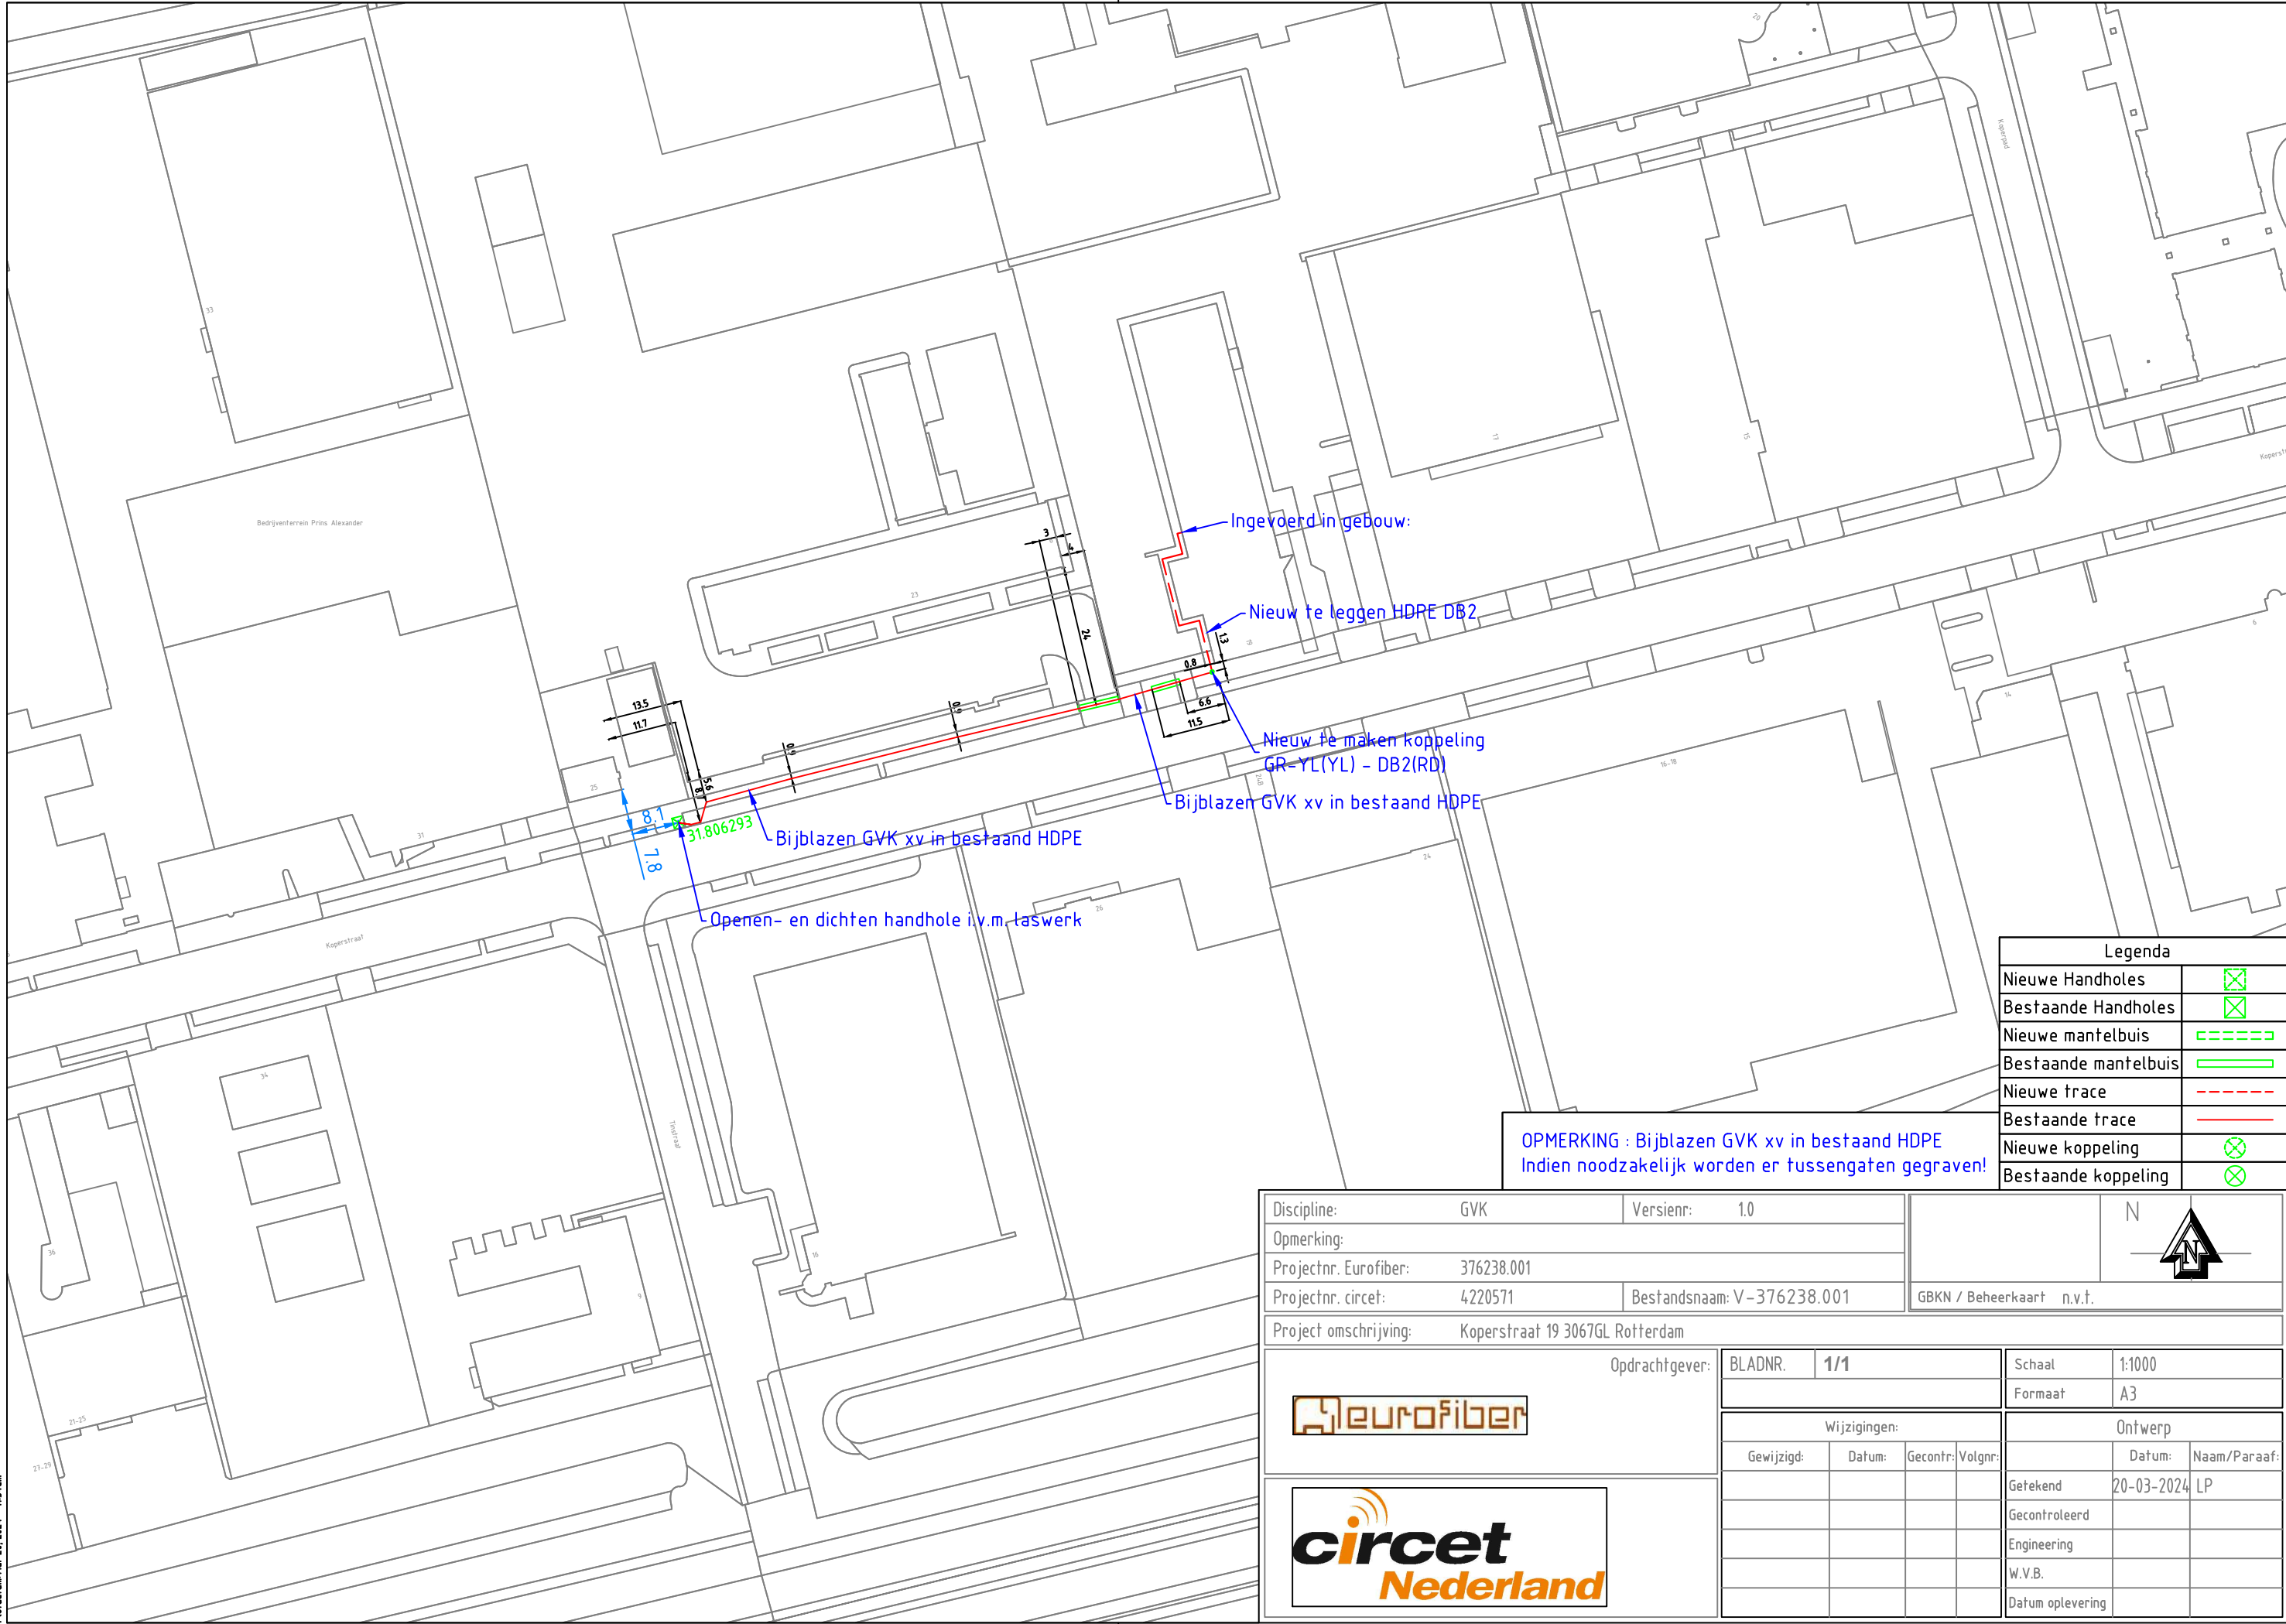

Discipline: GVK		Versienr: 1.0			N 					
Opmerking:										
Projectnr. Eurofiber: 376238.001										
Projectnr. circet: 4220571		Bestandsnaam: V-376238.001		GBKN / Beheerkaart n.v.t.						
Project omschrijving: Koperstraat 19 3067GL Rotterdam										
Opdrachtgever: 				BLADNR.	1/1	Schaal	1:1000			
						Formaat	A3			
				Wijzigingen:		Ontwerp				
				Gewijzigd:	Datum:	Gecontr:	Volgnr:		Datum:	Naam/Paraaf:
								Getekend	20-03-2024	LP
								Gecontroleerd		
								Engineering		
								W.V.B.		
								Datum oplevering		

